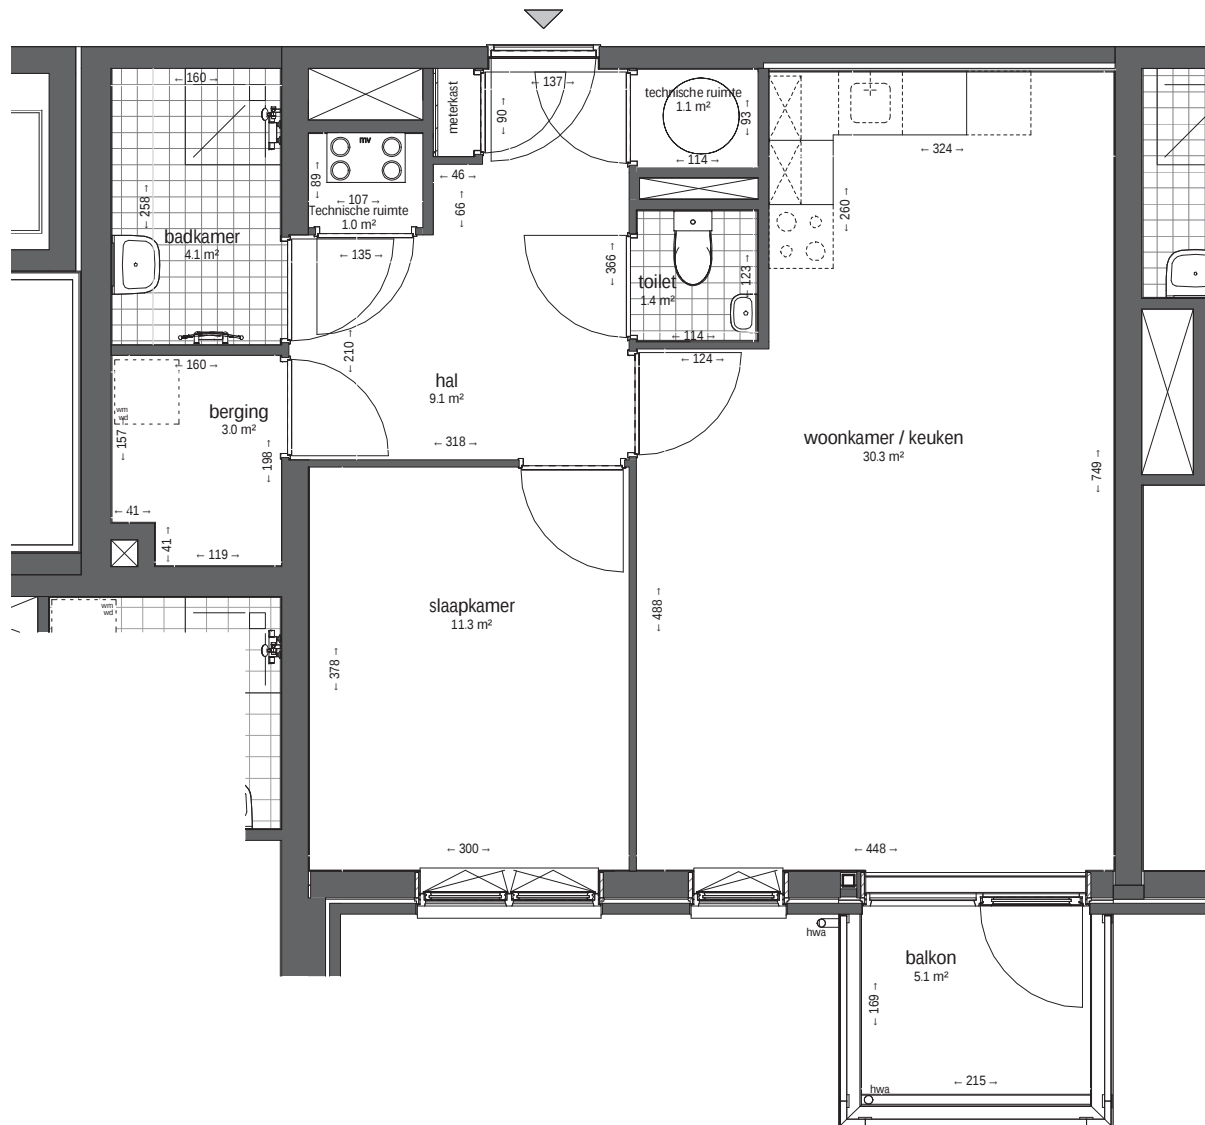


Type D2

Getekend: 2 (huisnr: 50, 94)
GBO 63,5m²

't Dorp fase 2
i.o.v. Vorm Ontwikkeling BV

Plattegrond

schaal 1:50
project 1102
tekening

datum 21-12-2016
A
B
C
D

DETAIL
Detail
Dieselweg 1
2623 CZ Delft
Tel. 015-2513620
www.detailbv.nl

V729