












 


RENVOOI

Algemeen

-  Bestaande bebouwing
-  Bestaand tegelpad
-  Bestaande schutting/berging
-  Entree
-  Kadastrale grens

Woningtypes

-  Woningtype A
-  Woningtype B
-  Woningtype C
-  Woningtype Asp
-  Woningtype Bsp
-  Woningtype D
-  Woningtype Dsp
-  Woningtype E
-  Woningtype Esp

Definitief



project
Dirkwagerstraat Maassluis
 onderdeel
Verhuurtekening - Situatie

werknr. **02.0307** fase/bouwdeel

Schiedamsedijk 22
 Postbus 165
 3130 AD Vlaardingse

formaat **A3**
 schaal **1:500**


tek.nr.
VH_10

t. 010 248 28 28
 f. 010 248 28 48
 i. www.waal.nl


gemaakt **30-04-2019 CH**
 gewijzigd

versie.


Aan deze tekening kunnen geen rechten worden ontleend.

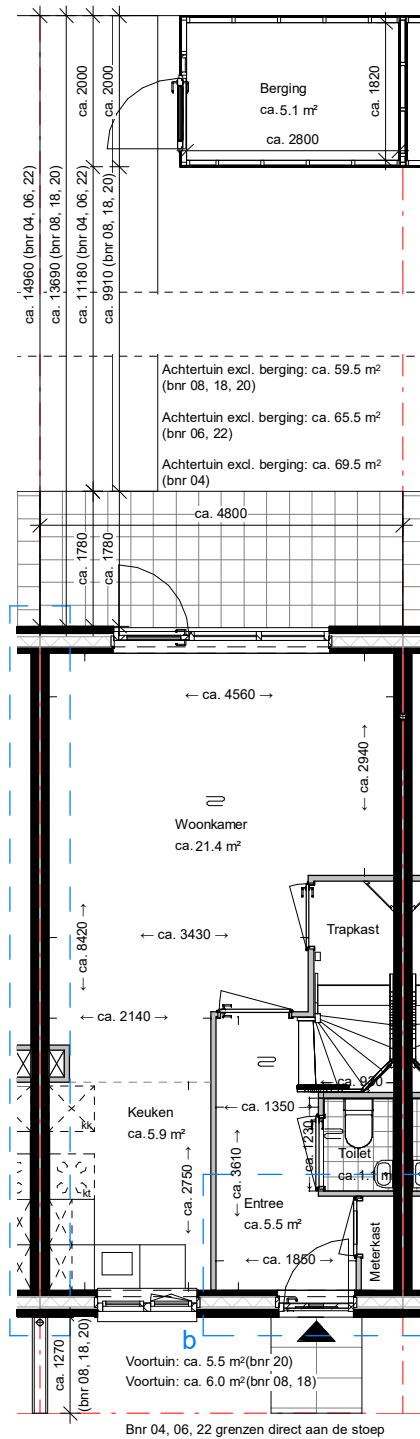

Begane grond

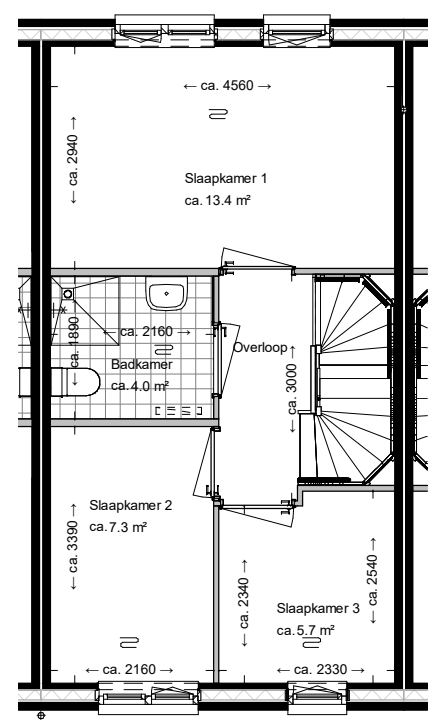

Eerste verdieping

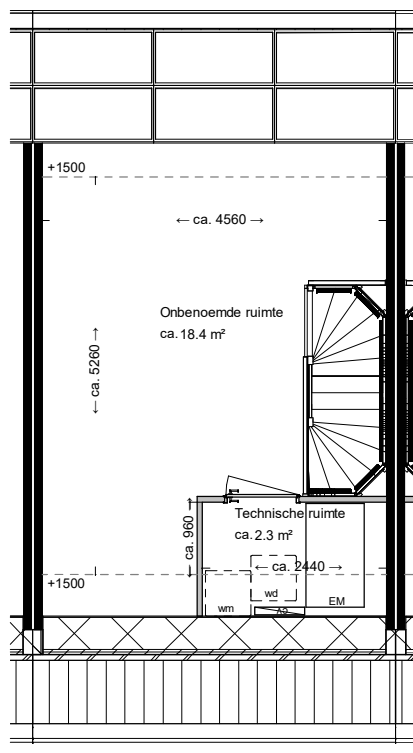

Tweede verdieping

Algemeen
 toegang woning


Bouwkundig

- gevelmetselwerk
- binnenwanden gipsbeton
- betonwanden/dragende wanden/ hsb-elementen
- dak
- isolatie
- opdeurdeur in plaatstalen kozijn met bovenlicht (uitgezonderd deur technische ruimte tweede verdieping) deurmaat: 930mm/880mm (trapkast) /730mm (mk), hoogte 2315mm
- draaikiep raam

Installaties

mk	meterkast		wandcontactdoos enkel geaard		CV-verdeler
	schakelaar enkelpolig		wandcontactdoos enkel waterdicht		wandventiel toe- en afvoer MV
	mv driefasenschakelaar		wandcontactdoos dubbel geaard		plafondventiel toe- en afvoer MV
	serieschakelaar		wandcontactdoos dubbel geaard, horizontaal		radiator
	wisselchakelaar		perlex aansluiting t.b.v. koken		afvoer
	kruisschakelaar	Afkorting elektrapunt			hemelwaterafvoer
	plafondlichtpunt	cm/mag	aansluitpunt (combi) magnetron		vloerverwarming
	wandlichtpunt binnen	kk	aansluitpunt koelkast		opstelplaats wasmachine / wasdroger
	wandlichtpunt buiten	afz	aansluitpunt afzuigkap		Energie Module
	verlichtingsarmatuur buiten, waterdicht	bl	aansluitpunt boiler		opstelplaats koelkast
	rookmelder	ww	aansluitpunt vaatwasser		opstelplaats kooktoestel
	thermostaat	el	aansluitpunt elektrische radiator		
th	thermostaat	wm	aansluitpunt wasmachine		
w/k	water aansluiting	wd	aansluitpunt wasdroger		
	loze leiding	wc	aansluitpunt wielandconnector		
	bedraade leiding	ic	aansluitpunt CAT5-kabel		
	bel	sk	aansluitpunt solarkabel		
	drukknop bel	mv	aansluitpunt mechanische ventilatiebox		

a
bnr: 04

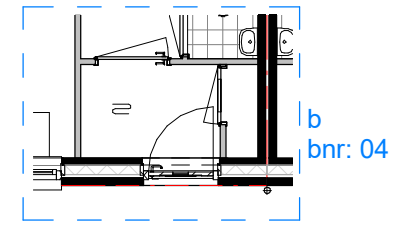

b
bnr: 04

Gijsbert Dirkwagerstraat
Type: A

Bnrs:	4	6	8	18	20	22
Hnrs:	1	5	9	29	33	37

GBO: ca.100m² **Definitief**



project
Dirkwagerstraat Maassluis
 onderdeel
Verhuurtekening - Type A
 werknr.
02.0307

Schiedamsedijk 22
Postbus 165
3130 AD Vlaardingen

t. 010 248 28 28
f. 010 248 28 48
i. www.waal.nl

formaat **A3**
schaal **1:100**

gemaakt **30-04-2019 CH**
gewijzigd


tek.nr.
VH_101

versie.



BNR: 4 HNR: 1 Type: A
 BNR: 5 HNR: 3 Type: Asp
 BNR: 6 HNR: 5 Type: A
 BNR: 7 HNR: 7 Type: Asp
 BNR: 8 HNR: 9 Type: A
 BNR: 9 HNR: 11 Type: Asp
 BNR: 10 HNR: 13 Type: B
 BNR: 11 HNR: 15 Type: Bsp
 BNR: 12 HNR: 17 Type: B
 BNR: 13 HNR: 19 Type: Bsp

voorgevel

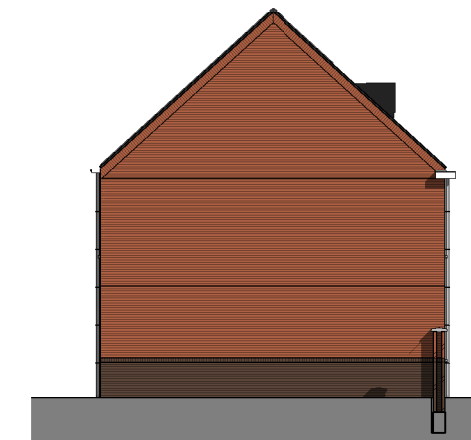


BNR: 4
 HNR: 1
 Type: A

linkergevel




BNR: 13 HNR: 19 Type: Bsp
 BNR: 12 HNR: 17 Type: B
 BNR: 11 HNR: 15 Type: Bsp
 BNR: 10 HNR: 13 Type: B
 BNR: 9 HNR: 11 Type: Asp
 BNR: 8 HNR: 9 Type: A
 BNR: 7 HNR: 7 Type: Asp
 BNR: 6 HNR: 5 Type: A
 BNR: 5 HNR: 3 Type: Asp
 BNR: 4 HNR: 1 Type: A

achtergevel

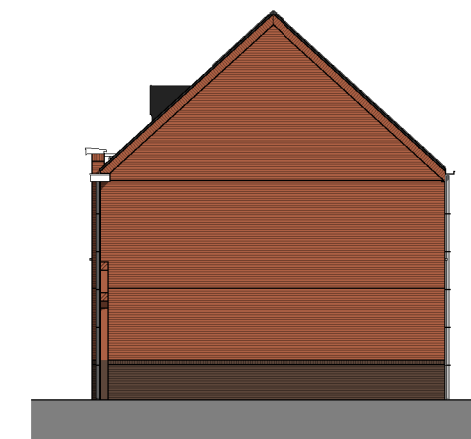


BNR: 13
 HNR: 19
 Type: B

rechtergevel

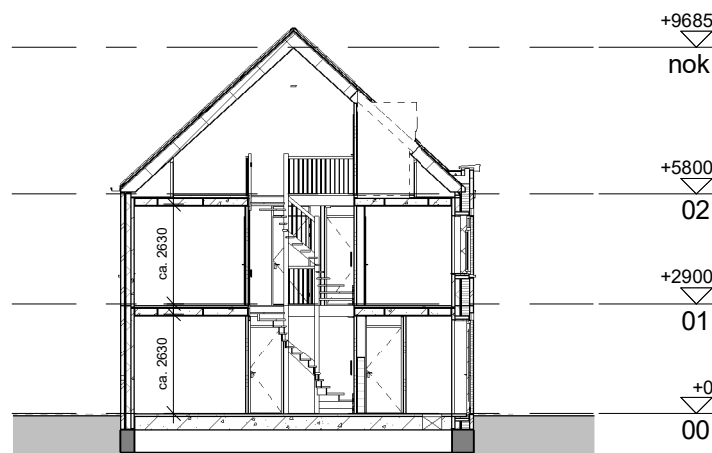

BNR: 13
 HNR: 19
 Type: B

doorsnede A-A

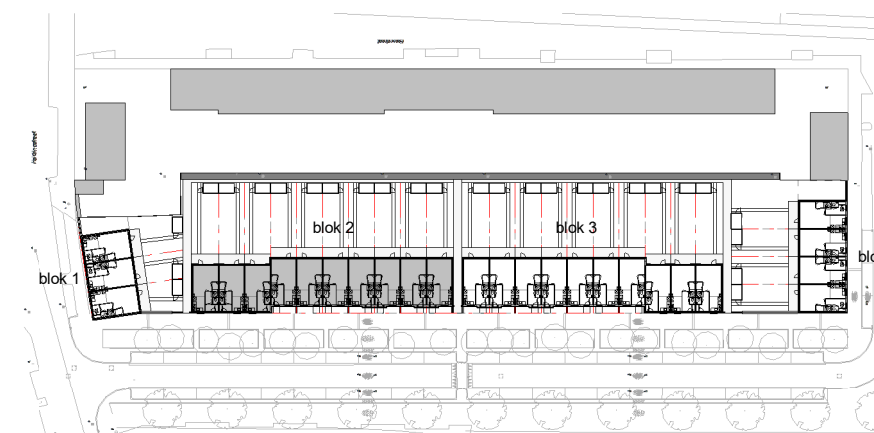

Definitief



Schiedamsdijk 22
 Postbus 165
 3130 AD Vlaardingen

t. 010 248 28 28
 f. 010 248 28 48
 i. www.waal.nl

project
Dirkzwagerstraat Maassluis

formaat **A3**
 schaal **1:200**

gemaakt **30-04-2019 CH**
 gewijzigd

onderdeel
Verhuurtekening - Gevels en doorsneden blok 2

werknr.
02.0307


fase/bouwdeel

teknr.
VH_202

versie.




voorgevel

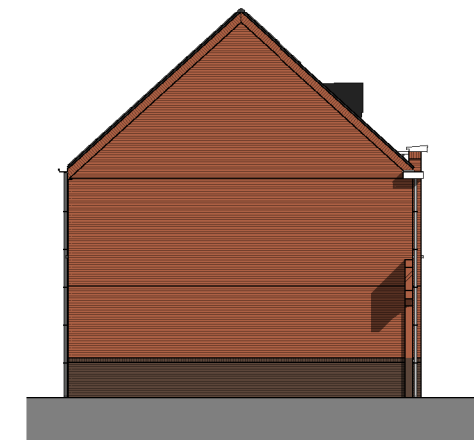


linkergevel




achtergevel

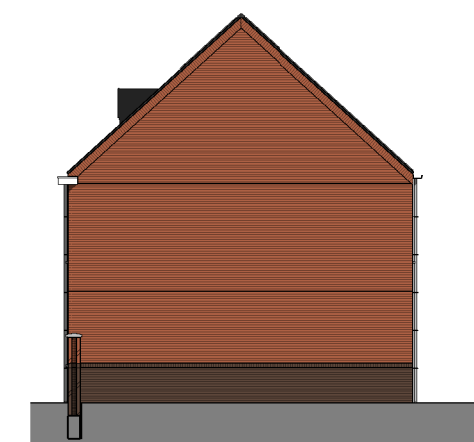

rechtergevel

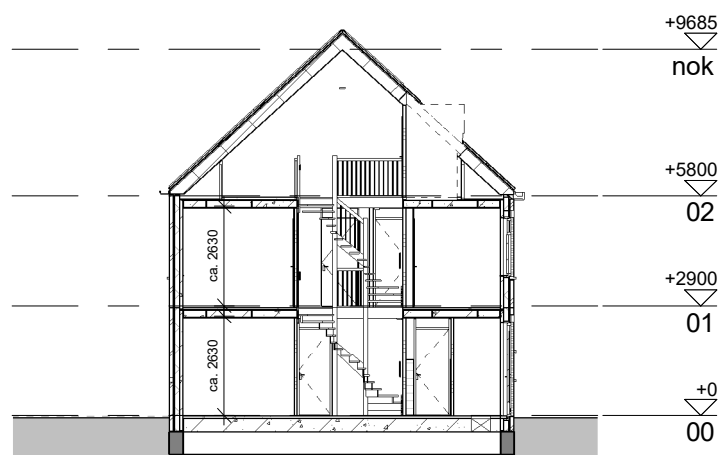

doorsnede A-A

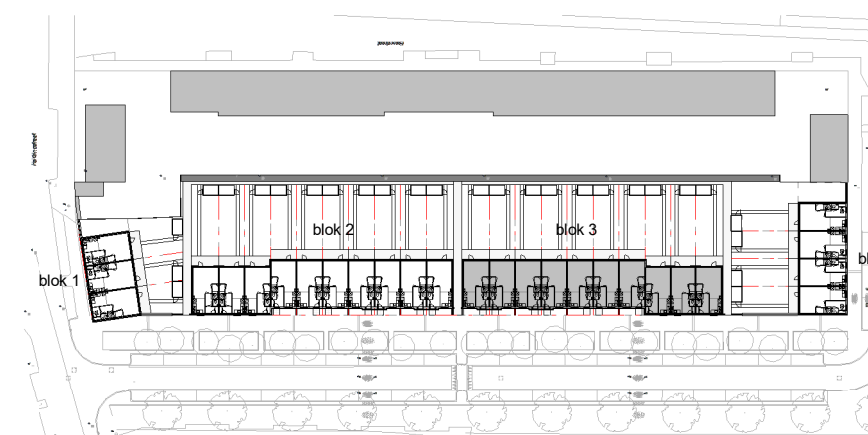

Definitief



Schiedamsdijk 22
Postbus 165
3130 AD Vlaardingen

t. 010 248 28 28
f. 010 248 28 48
i. www.waal.nl

project
Dirkwagerstraat Maassluis

formaat **A3**
schaal **1:200**

gemaakt **30-04-2019 CH**
gewijzigd

onderdeel
Verhuurtekening - Gevels en doorsneden blok 3

werknr.
02.0307

fase/bouwdeel

teknr.
VH_203

versie.