

RENVOOI

Algemeen

- Bestaande bebouwing
- Bestaand tegelpad
- Bestaande schutting/berging
- Entree
- Kadastrale grens

Woningtypes

- Woningtype A
- Woningtype Asp
- Woningtype B
- Woningtype Bsp
- Woningtype C
- Woningtype D
- Woningtype Dsp
- Woningtype E
- Woningtype Esp

Definitief



Schiedamsedijk 22
Postbus 165
3130 AD Vlaardingse

t. 010 248 28 28
f. 010 248 28 48
i. www.waal.nl

project
Dirzwagerstraat Maassluis

formaat **A3**
schaal **1:500**


gemaakt **30-04-2019 CH**
gewijzigd

onderdeel
Verhuurtekening - Situatie


werknr. **02.0307** fase/bouwdeel

tek.nr. **VH_10**


versie.

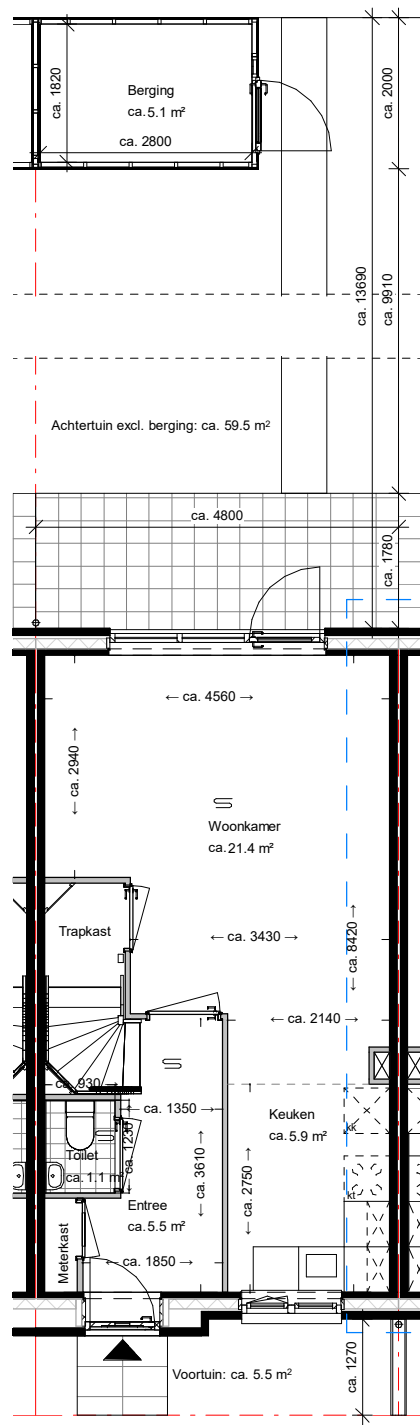

Begane grond

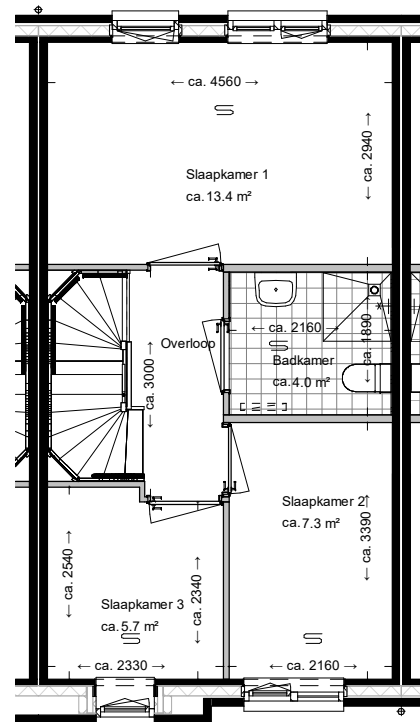

Eerste verdieping

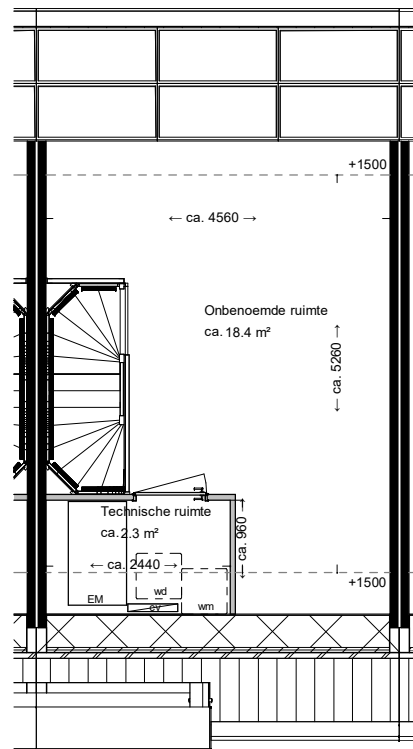

Tweede verdieping

Algemeen


▲ toegang woning

Bouwkundig

- gevelmetselwerk
- binnenwanden gipsbeton
- betonwanden/dragende wanden/ hsb-elementen
- dak
- isolatie
- opdeurdeur in plaatstalen kozijn met bovenlicht (uitgezonderd deur technische ruimte tweede verdieping) deurmaat: 930mm/880mm (trapkast) /730mm (mk), hoogte 2315mm
- draaikiep raam

Installaties

- | | | | | | |
|-----|---|--------|--|--|-------------------------------------|
| mk | meterkast | | wandcontactdoos enkel geaard | | CV-verdeler |
| | schakelaar enkelpolig | | wandcontactdoos enkel waterdicht | | wandventiel toe- en afvoer MV |
| | mv driefasenschakelaar | | wandcontactdoos dubbel geaard | | plafondventiel toe- en afvoer MV |
| | serieschakelaar | | wandcontactdoos dubbel geaard, horizontaal | | radiator |
| | wisselchakelaar | | perilex aansluiting t.b.v. koken | | afvoer |
| | kruisschakelaar | | | | hemelwaterafvoer |
| | plafondlichtpunt | | Afkorting elektrapunt | | vloerverwarming |
| | wandlichtpunt binnen | cm/mag | aansluitpunt (combi) magnetron | | opstelplaats wasmachine / wasdroger |
| | wandlichtpunt buiten | kk | aansluitpunt koelkast | | |
| | verlichtingsarmatuur buiten, waterdicht | afz | aansluitpunt afzuigkap | | |
| | rookmelder | bl | aansluitpunt boiler | | |
| | thermostaat | ww | aansluitpunt vaatwasser | | |
| th | | el | aansluitpunt elektrische radiator | | |
| w/k | water aansluiting | wm | aansluitpunt wasmachine | | |
| | loze leiding | wd | aansluitpunt wasdroger | | |
| | bedraade leiding | wc | aansluitpunt wielandconnector | | |
| | bel | ic | aansluitpunt CAT5-kabel | | |
| | drukknoop bel | sk | aansluitpunt solarkabel | | |
| | | mv | aansluitpunt mechanische ventilatiebox | | |

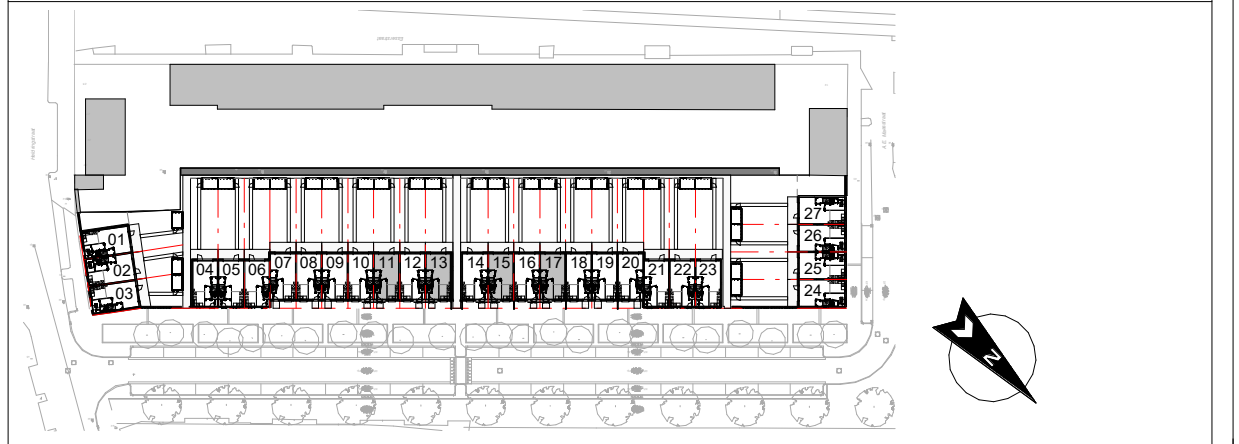

Gijbert Dirkwagerstraat
Type: Bsp

Bnrs:	11	13	15	17
Hnrs:	15	19	23	27

GBO: ca. 101m²

Definitief



project
Dirkwagerstraat Maassluis
onderdeel
Verhuurtekening - Type Bsp
werknr.
02.0307

Schiedamsdijk 22
Postbus 165
3130 AD Vlaardingen

t. 010 248 28 28
f. 010 248 28 48
i. www.waal.nl

formaat **A3**
schaal **1:100**

gemaakt **30-04-2019 CH**
gewijzigd


tek.nr.
VH_104

versie.



BNR: 4 HNR: 1 Type: A
 BNR: 5 HNR: 3 Type: Asp
 BNR: 6 HNR: 5 Type: A
 BNR: 7 HNR: 7 Type: Asp
 BNR: 8 HNR: 9 Type: A
 BNR: 9 HNR: 11 Type: Asp
 BNR: 10 HNR: 13 Type: B
 BNR: 11 HNR: 15 Type: Bsp
 BNR: 12 HNR: 17 Type: B
 BNR: 13 HNR: 19 Type: Bsp

voorgevel

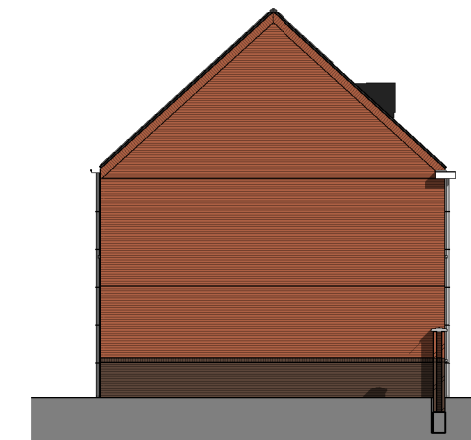


BNR: 4
 HNR: 1
 Type: A

linkergevel




BNR: 13 HNR: 19 Type: Bsp
 BNR: 12 HNR: 17 Type: B
 BNR: 11 HNR: 15 Type: Bsp
 BNR: 10 HNR: 13 Type: B
 BNR: 9 HNR: 11 Type: Asp
 BNR: 8 HNR: 9 Type: A
 BNR: 7 HNR: 7 Type: Asp
 BNR: 6 HNR: 5 Type: A
 BNR: 5 HNR: 3 Type: Asp
 BNR: 4 HNR: 1 Type: A

achtergevel

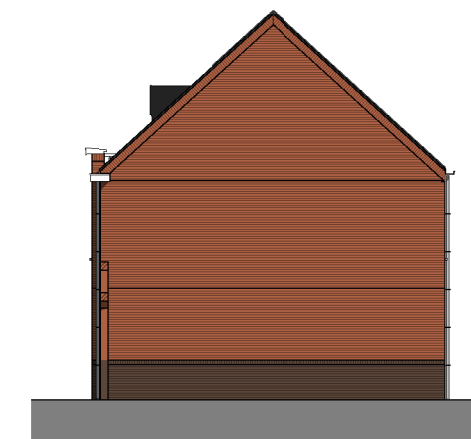


BNR: 13
 HNR: 19
 Type: B

rechtergevel

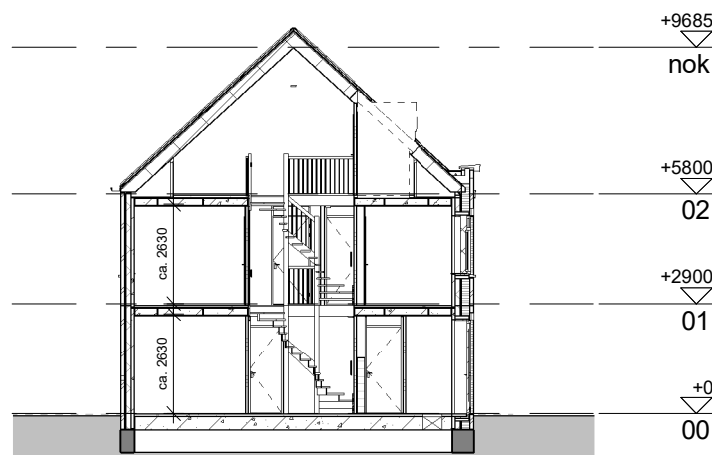

BNR: 13
 HNR: 19
 Type: B

doorsnede A-A

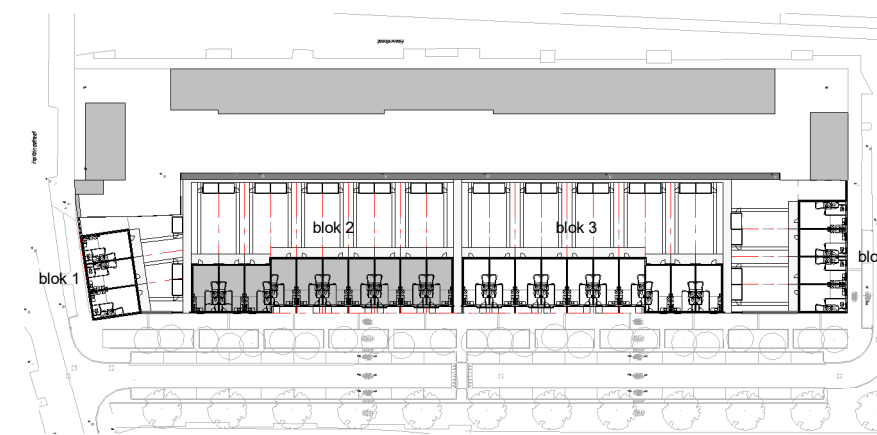

Definitief



Schiedamsdijk 22
 Postbus 165
 3130 AD Vlaardingen

t. 010 248 28 28
 f. 010 248 28 48
 i. www.waal.nl

project
Dirkzwagerstraat Maassluis

formaat **A3**
 schaal **1:200**

gemaakt **30-04-2019 CH**
 gewijzigd

onderdeel
Verhuurtekening - Gevels en doorsneden blok 2

werknr.
02.0307

fase/bouwdeel

teknr.
VH_202


versie.

Aan deze tekening kunnen geen rechten worden ontleend.



BNR: 14 HNR: 21 Type: B
 BNR: 15 HNR: 23 Type: Bsp
 BNR: 16 HNR: 25 Type: B
 BNR: 17 HNR: 27 Type: Bsp
 BNR: 18 HNR: 29 Type: A
 BNR: 19 HNR: 31 Type: Asp
 BNR: 20 HNR: 33 Type: A
 BNR: 21 HNR: 35 Type: Asp
 BNR: 22 HNR: 37 Type: A
 BNR: 23 HNR: 39 Type: Asp

voorgevel

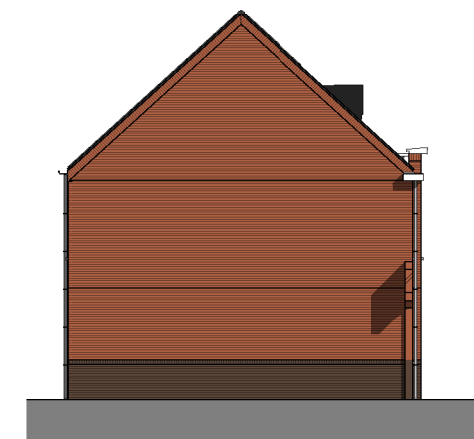


BNR: 14
 HNR: 21
 Type: B

linkergevel




BNR: 23 HNR: 39 Type: Asp
 BNR: 22 HNR: 37 Type: A
 BNR: 21 HNR: 35 Type: Asp
 BNR: 20 HNR: 33 Type: A
 BNR: 19 HNR: 31 Type: Asp
 BNR: 18 HNR: 29 Type: A
 BNR: 17 HNR: 27 Type: Bsp
 BNR: 16 HNR: 25 Type: B
 BNR: 15 HNR: 23 Type: Bsp
 BNR: 14 HNR: 21 Type: B

achtergevel

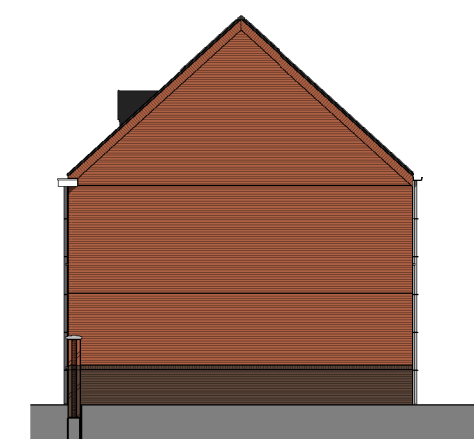


BNR: 23
 HNR: 39
 Type: A

rechtergevel

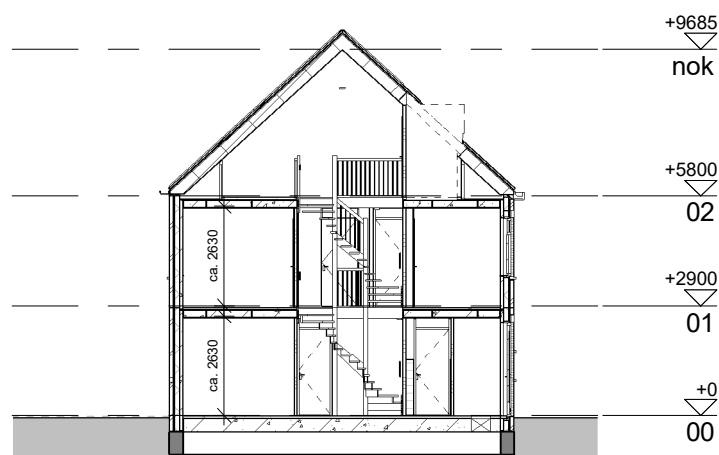

BNR: 23
 HNR: 39
 Type: A

doorsnede A-A

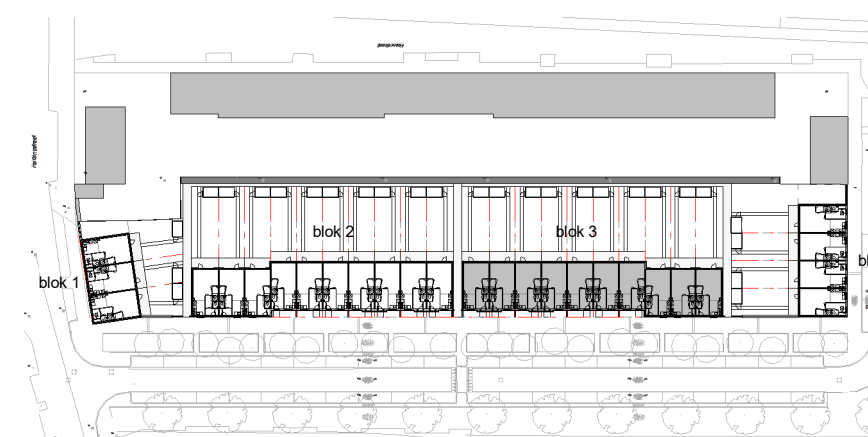

Definitief



Schiedamsdijk 22
 Postbus 165
 3130 AD Vlaardingen

t. 010 248 28 28
 f. 010 248 28 48
 i. www.waal.nl

project
Dirkwagerstraat Maassluis

formaat **A3**
 schaal **1:200**

gemaakt **30-04-2019 CH**
 gewijzigd

onderdeel
Verhuurtekening - Gevels en doorsneden blok 3

werknr.
02.0307

fase/bouwdeel

teknr.
VH_203

versie.